

ΕΦΗΜΕΡΙΣ ΤΗΣ ΚΥΒΕΡΝΗΣΕΩΣ
ΤΗΣ ΕΛΛΗΝΙΚΗΣ ΔΗΜΟΚΡΑΤΙΑΣ

ΕΝ ΑΘΗΝΑΙΣ ΤΗ 9 ΣΕΠΤΕΜΒΡΙΟΥ 1978 | ΤΕΥΧΟΣ ΤΕΤΑΡΤΟΝ | ΑΡΙΘΜΟΣ ΦΥΛΛΟΥ 469

ΠΕΡΙΕΧΟΜΕΝΑ

ΑΠΑΛΛΟΤΡΙΩΣΕΙΣ

ΑΠΟΦΑΣΕΙΣ

Ἀριθ. 4515 (1)

Περὶ ἀναγκαστικῆς ἀπαλλοτριώσεως στὸ Νομὸ Φωκίδος γιὰ κατασκευὴ τῆς Ν. Ε.Ο. Θερμοπυλῶν Ἰτέας Ἀντιρρίου-Τμήματος Δελφῶν-Χρισσοῦ στὸ Ν. Φωκίδος.

Ο ΝΟΜΑΡΧΗΣ ΦΩΚΙΔΟΣ

Ἔχοντας ὑπόψη:

1. Τὶς διατάξεις τοῦ Ν. Δ/τος 797/1971 «περὶ ἀναγκαστικῶν ἀπαλλοτριώσεων», σὲ συνδυασμὸ μὲ τὶς διατάξεις τοῦ Β. Δ/τος 139/1971 «περὶ τῆς ἁρμοδιότητος τῶν Νομαρχῶν πρὸς κήρυξην ἀναγκαστικῶν τινῶν ἀπαλλοτριώσεων». καὶ

2. Τὶς διατάξεις τοῦ ἄρθρου 23 τοῦ ἀπὸ 25ης Νοεμβρίου 1929 Διατάγματος «περὶ κωδικοποιήσεως τῶν περὶ κατασκευῆς καὶ συντηρήσεως ὁδῶν κειμένων διατάξεων», ἀποφασίζουμε:

Κηρύσσουμε τὴν ἀναγκαστικὴ ἀπαλλοτρίωση, λόγῳ δημόσιας ὠφέλειας καὶ εἰδικότερα γιὰ τὴν ἀνακαίνιση καὶ βελτίωση τῆς Ἐθνικῆς ὁδοῦ Δελφῶν-Χρισσοῦ ἀπὸ Χ.Θ. 6+700 Ἕως Χ.Θ. 6+900, συνολικῆς ἐκτάσεως 10.630 μ2, ποὺ φαίνεται στὸ κτηματολογικὸ διάγραμμα καὶ πίνακα τοῦ μηχανικοῦ Πλ. Μαρίνη, θεωρημένα ἀπὸ τὸ προϊστάμενο τῆς 2ας ΔΕΚΕ Πατρῶν Ἀγ. Χρονίδη ἀπὸ 24.4.1978.

Στὴν ἔκταση ποὺ ἀπαλλοτριώνεται προβάλλει δικαιώματα ὁ Καρέλης Γουλιέλμος.

Ἡ ἀπαλλοτρίωση κηρύσσεται ὑπὲρ τοῦ Δημοσίου καὶ μὲ δαπάνη του ποὺ θὰ ἀντιμετωπισθεῖ ἀπὸ τὶς πιστώσεις γιὰ ἔργα Δημοσίων ἐπενδύσεων ἁρμοδιότητας τοῦ Ὑπουργείου Δημοσίων Ἔργων (Ἔργων 87100 Δ.Ε.).

Ἡ ἀπόφαση αὐτὴ νὰ δημοσιευθεῖ στὴν Ἐφημερίδα τῆς Κυβερνήσεως

Ἄμφισσα, 17 Αὐγούστου 1978

Ὁ Νομάρχης
Ι. ΑΣΙΜΗΣ

ΠΟΛΕΟΔΟΜΙΑ

ΑΠΟΦΑΣΕΙΣ

Ἀριθ. Γ. 21101/1803 (2)

Περὶ ἐπεκτάσεως τοῦ ρυμοτομικοῦ σχεδίου Λαρίσης διὰ τοῦ χαρακτηρισμοῦ χώρου δι' ἀνέγερσιν Δημοτικοῦ Σχολείου.

Ο ΥΠΟΥΡΓΟΣ ΔΗΜΟΣΙΩΝ ΕΡΓΩΝ

Ἔχοντες ὑπ' ὄψει:

1. Τὰς διατάξεις: α) τοῦ ἀπὸ 17 7.1923 Ν.Δ/τος «περὶ σχεδίων πόλεων κ.λ.π.» ὡς μεταγενεστέρως ἐτροποποιήθησαν καὶ συνεπληρώθησαν καὶ εἰδικώτερον τοῦ ἄρθρου 29 αὐτοῦ καὶ β) τῆς παρ. 2 τοῦ ἄρθρου 4 τοῦ Νόμου 622/1977 (ΦΕΚ 171 Α).

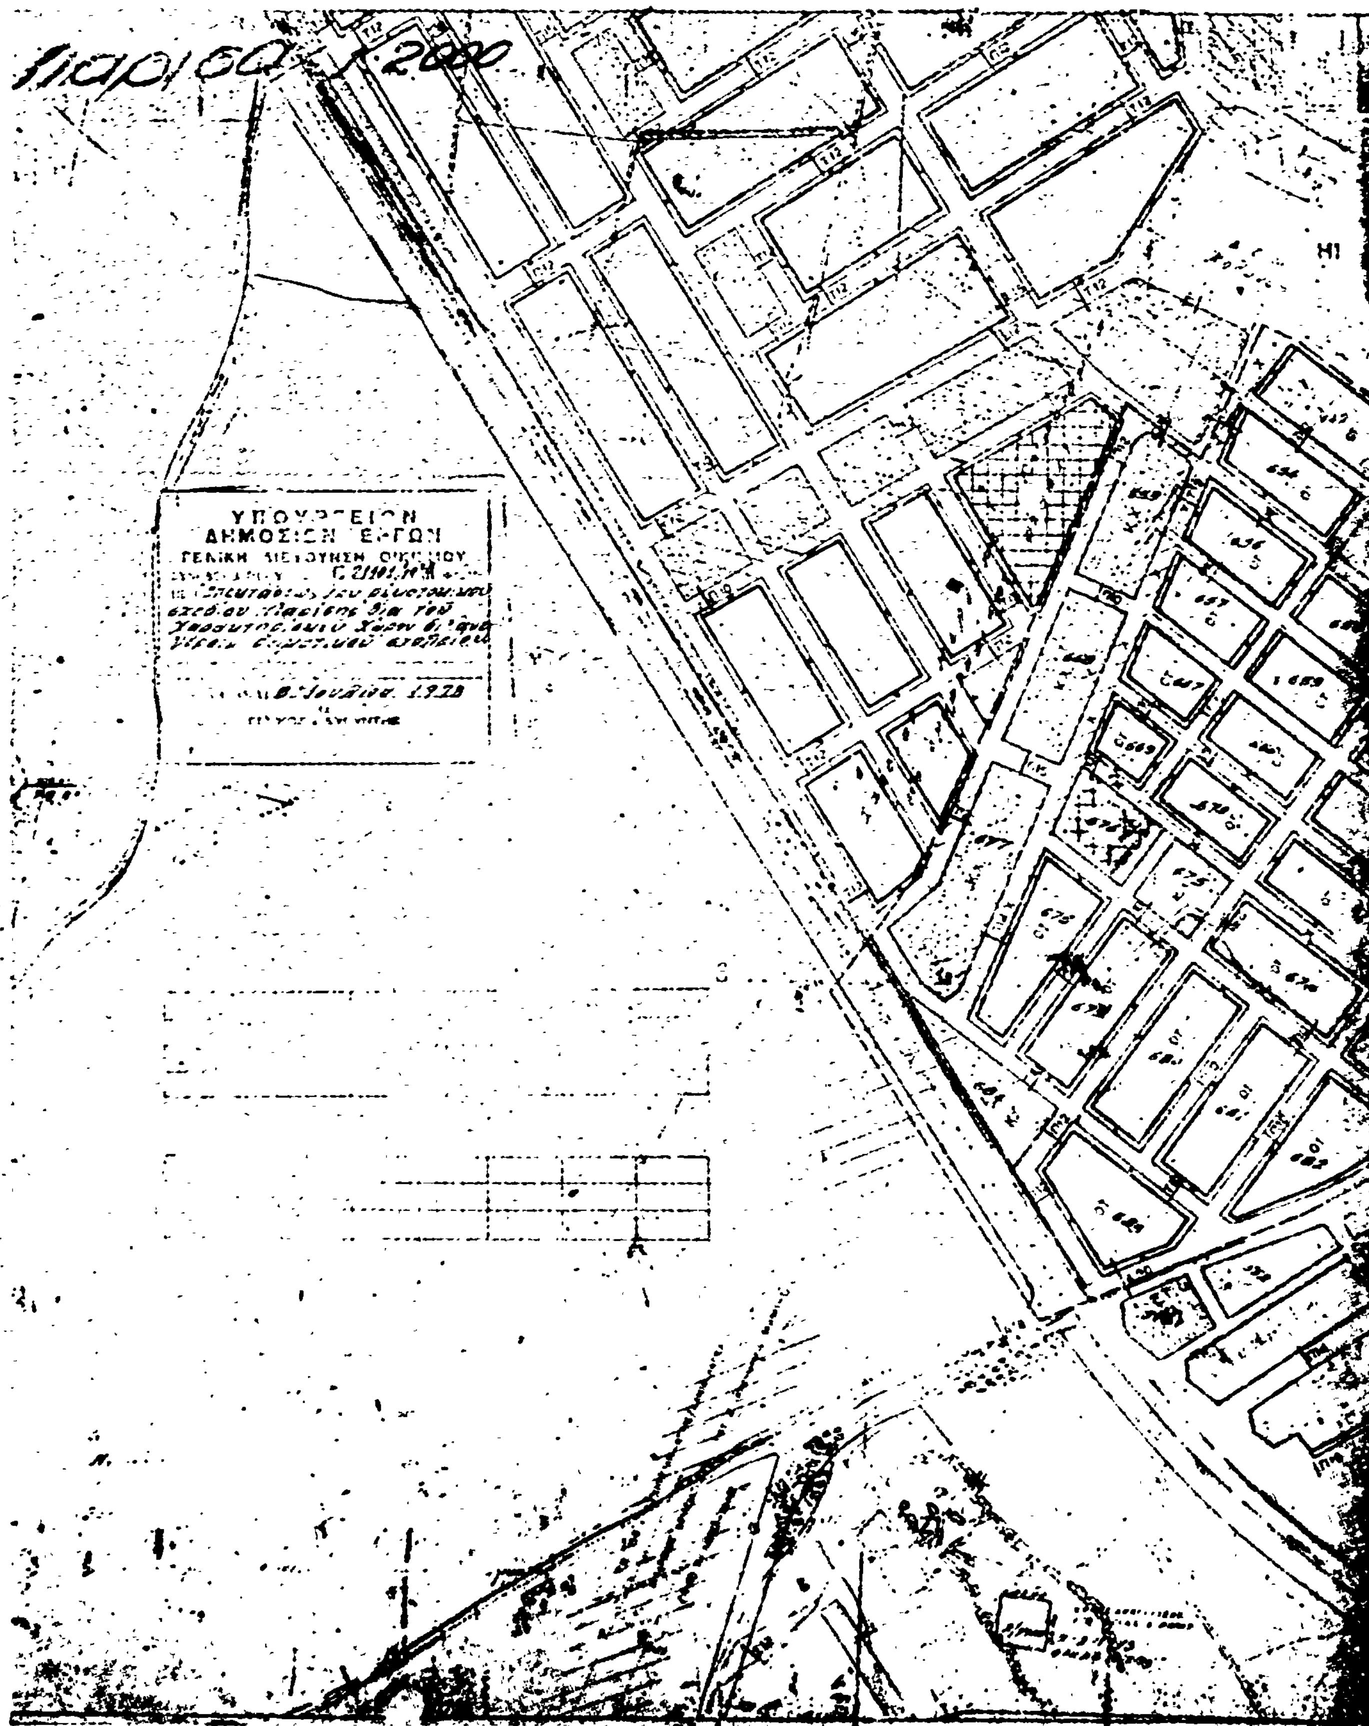
2. Τὴν ὑπ' ἀριθμ. ΕΔ2/α/04/59/Φ.Θ.2.1.1/29.3.1978 ἀπόφασιν «περὶ μεταβιβάσεως ἁρμοδιοτήτων τοῦ Ὑπουργοῦ Δημοσίων Ἔργων εἰς τὸν Ὑφυπουργὸν τοῦ αὐτοῦ Ὑπουργείου «ΦΕΚ 282/Β').

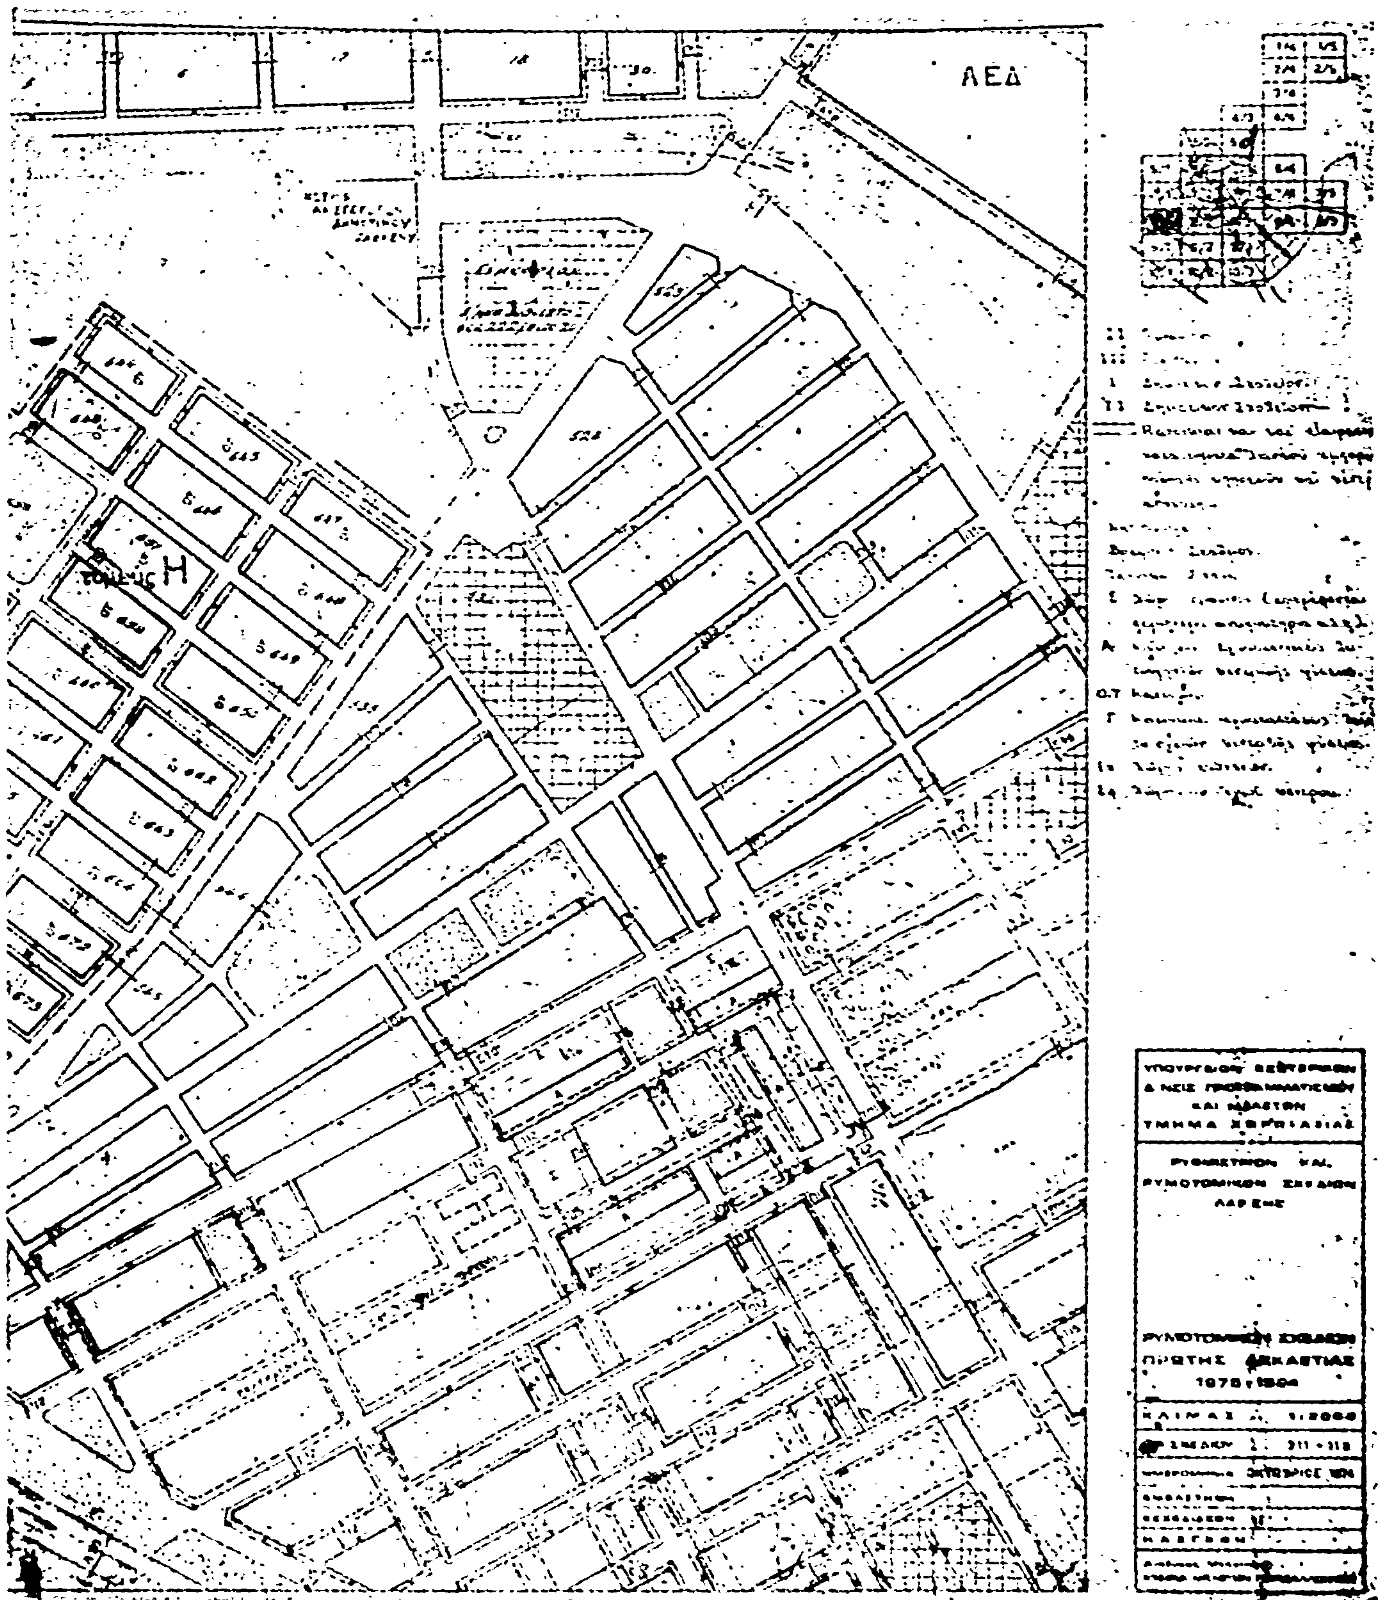
3. Τὴν ὑπ' ἀριθμ. 254/1978 γνωμοδότησιν τοῦ Συμβουλίου Δημοσίων Ἔργων (Τμῆμα Μελετῶν), ἀποφασίζομεν:

Ἐγκρίνεται ἡ ἐπέκτασις τοῦ ρυμοτομικοῦ σχεδίου Λαρίσης εἰς τὴν περιοχὴν «Λειβαδάκι» διὰ τοῦ καθορισμοῦ χώρου δι' ἀνέγερσιν δημοτικοῦ Σχολείου, ὡς ἐμφαίνεται εἰς τὸ ὑπὸ τοῦ Γενικοῦ Διευθυντοῦ Οἰκισμοῦ τεθεωρημένον διὰ τῆς ὑπ' ἀριθμ. Γ 21101/1978 πράξεως αὐτοῦ σχετικὸν πρωτότυπον διάγραμμα ὑπὸ κλίμακα 1:2000, τοῦ ὁποίου συνοπτικὸν ἀντίτυπον δημοσιεύεται μετὰ τῆς παρούσης εἰς τὴν Ἐφημερίδα τῆς Κυβερνήσεως.

Ἀθῆναι, 8 Ἰουλίου 1978

Ο ΥΦΥΠΟΥΡΓΟΣ
ΣΤΕΦΑΝΟΣ ΜΑΝΟΣ


ΥΠΟΥΡΓΕΙΟΝ
ΔΗΜΟΣΙΩΝ ΕΡΓΩΝ
Η1


ΛΕΔ
ΤΜΗΜΑ ΧΕΡΡΙΑΔΙΑΣ
ΛΑΡΙΣΗΣ
ΠΡΩΤΗΣ ΔΕΚΑΕΤΙΑΣ
1975-1984

'Αριθ. Γ. 22254/1917 (3)

Περὶ ἐπεκτάσεως τοῦ ρυμοτομικοῦ σχεδίου 'Αγίας Παρασκευῆς ('Αττικῆς) διὰ τοῦ καθορισμοῦ χώρου δι' ἀνέγερσιν Σχολείου.

Ο ΥΠΟΥΡΓΟΣ ΔΗΜΟΣΙΩΝ ΕΡΓΩΝ

"Εχοντες ὑπ' ὄψει :

1. Τὰς διατάξεις α) τοῦ ἀπὸ 17.7.1923 Ν.Δ/τος «περὶ σχεδίων πόλεων κ.λ.π.», ὡς μεταγενεστέρως ἐτροποποιήθησαν καὶ συνεπληρώθησαν καὶ εἰδικώτερον τοῦ ἄρθρου 29 αὐτοῦ καὶ β) τῆς παρ. 2 τοῦ ἄρθρου 4 τοῦ Νόμου 622/1977 «περὶ εἰσπράξεως ὑπὸ τοῦ Δημοσίου Ταμείου τῶν διὰ τὴν ἔκδοσιν οἰκοδομικῶν ἀδειῶν καταβαλλομένων φόρων κ.λ.π. (ΦΕΚ 171/Α').

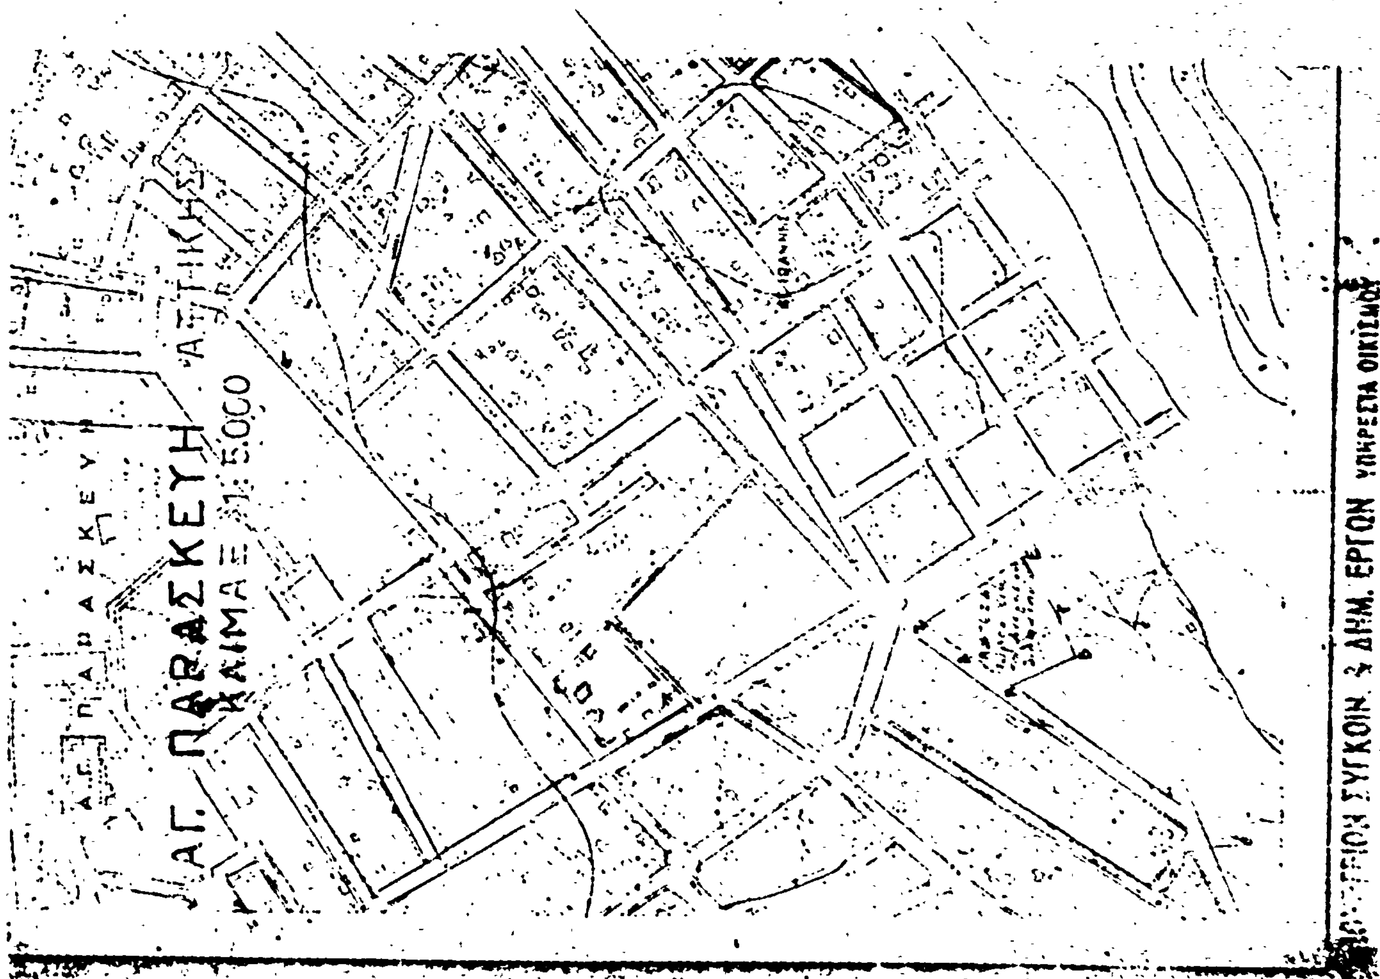
2. Τὴν ὑπ' ἀριθμ. ΕΔ2/α/04/59/Φ.Θ.2.1.1/29.3.1978 ἀπόφασιν «περὶ μεταβιβάσεως ἁρμοδιοτήτων τοῦ 'Υπουργοῦ Δημοσίων "Εργων εἰς τὸν 'Υφυπουργὸν τοῦ αὐτοῦ 'Υπουργείου (ΦΕΚ 282/Β').

3. Τὸ ὑπ' ἀριθμ. Φ. 53252/6808/12.4.1978 ἔγγραφον τοῦ 'Οργανισμοῦ Σχολικῶν Κτιρίων καὶ ἰδόντες τὴν ὑπ' ἀριθμ. 1147/1974 γνωμοδότησιν τοῦ Συμβουλίου Δημοσίων "Εργων (Τμῆμα Μελετῶν) καὶ τὴν ὑπ' ἀριθμ. 52/1978 γνωμοδότησιν τοῦ Συμβουλίου Δημοσίων "Εργων (Τμῆμα Οἰκισμοῦ), ἀποφασίζομεν :

'Εγκρίνεται ἡ ἐπέκτασι τοῦ ρυμοτομικοῦ σχεδίου 'Αγίας Παρασκευῆς ('Αττικῆς) διὰ τοῦ καθορισμοῦ χώρου δι' ἀνέγερσιν Σχολείου παρὰ τὴν ὁδὸν Νεαπόλεως, ὡς ἐμφαίνεται ὑπὸ στοιχεῖα Α-Β-Γ-Ε-Ζ-Δ-Α εἰς τὸ ὑπὸ τοῦ Γενικοῦ Διευθυντοῦ Οἰκισμοῦ τεθεωρημένον διὰ τῆς ὑπ' ἀριθμ. Γ. 22254/1978 πράξεως αὐτοῦ σχετικὸν πρωτότυπον διάγραμμα ὑπὸ κλίμακα 1 : 5000, τοῦ ὁποίου συνοπτικὸν ἀντίτυπον δημοσιεύεται μετὰ ττῆς παρούσης εἰς τὴν 'Εφημερίδα τῆς Κυβερνήσεως.

'Αθῆναι, 24 'Ιουλίου 1978

Ο ΥΦΥΠΟΥΡΓΟΣ
ΣΤΕΦΑΝΟΣ ΜΑΝΟΣ


ΑΓ. ΠΑΡΑΣΚΕΥΗ ΑΤΤΙΚΗΣ
ΚΛΙΜΑΞ 1:5.000
ΣΥΓΚΟΙΝ. & ΔΗΜ. ΕΡΓΩΝ ΥΠΗΡΕΣΙΑ ΟΙΚΙΣΜΟΥ
24 Ιουλίου 1978

Αριθ. 0-9113 (4)

Περὶ καθορισμοῦ ὁρίων οἰκισμοῦ Ἡραίου Ν. Ἀργολίδος ποὺ προϋφίσταται τοῦ 1923.

Ο ΝΟΜΑΡΧΗΣ ΑΡΓΟΛΙΔΟΣ

Ἔχοντες ὑπόψη :

1. Τὶς διατάξεις : α) τοῦ ἀπὸ 17.7.1923 Ν. Δ/τος «περὶ σχεδίων πόλεων κωμῶν καὶ συνοικισμῶν τοῦ Κράτους καὶ οἰκοδομῆς αὐτῶν». β) Τοῦ 712/1970 Β. Δ/τος, ὅπως τροποποιήθηκε μὲ τὰ 677/1971 καὶ 198/72 Β. Δ/τα.

2. Τὴν Ε.35400/6.12.1977 (ΦΕΚ 10 Δ/12.1.76) ἀπόφαση τοῦ Ὑφυπουργοῦ Δ.Ε. «περὶ τοῦ τρόπου καθορισμοῦ ὁρίων οἰκισμῶν πρὸ τοῦ ἔτους 1923, στερουμένων σχεδίου ρυμοτομίας.

3. Τὴν ἀπὸ 29.8.74 ἔκθεση καθορισμοῦ ὁρίων τοῦ ἀνωτέρω οἰκισμοῦ καὶ τὸ τοπογραφικὸ σκαρίφημα ποὺ τὴ συνοδεύει ποὺ συνέταξε ἡ ἁρμόδια ἐπιτροπὴ σύμφωνα μὲ τὴν 0-9185/29.10.76 ἀπόφασή μας.

4. Τὴν 163/12/17.7.78 ἀπόφαση τοῦ Νομαρχιακοῦ Συμβουλίου Δημ. Ἔργων Ν. Ἀργολίδος, ἀποφασίζουμε :

Καθορίζουμε τὰ ὅρια τοῦ οἰκισμοῦ ποὺ προϋπῆρχε τοῦ 1923 ὡς κατωτέρω :

Ἡ ὁριακὴ γραμμὴ (1,2...13,1) ὁρίζεται ἀπὸ τὶς οἰκοδομές : Ἐμμανουὴλ Εὐσταθίου (σημεῖο -1-) Χρήστου Λυκομήτρου (σημεῖο -2-), Ἐμμανουὴλ Παν. Τόμπρα (σημεῖο -3-), Γεωργίου Παν. Τόμπρα (σημεῖο -4-), Γεωργίου Ὀλάνη (σημεῖο -5-), Ἀθανασίου Ὀλάνη (σημεῖο -6-), Ἰωάννη Κυρ. Δάναινα (σημεῖο -7-), Γεωργίου Ἀθ. Χατζάρα (σημεῖο -8-), Δημ. Χρ. Ξυνοῦ (σημεῖο -9-), Δημ. Ἀθ. Βλάχου (σημεῖο -10-), Ἰωάννη Γ. Ὀρφανοῦ (σημεῖο -11-), Κων/νου Νικ. Μπολόση (σημεῖο -12-), Ἀναστασίου Κολιάτση (σημεῖο -13-) καὶ καταλήγει στὸ σημεῖο -1- ἀπὸ τὸ ὁποῖο ἀρχίζει.

Ἡ ἀπόφαση αὐτὴ ἰσχύει ἀπὸ τὴ δημοσίευσή της στὴν Ἐφημερίδα τῆς Κυβερνήσεως.

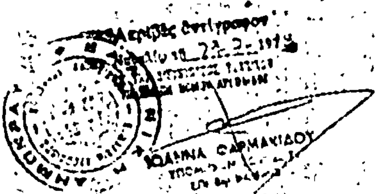
Ναύπλιο, 7 Αὐγούστου 1978

Ὁ Νομάρχης
ΘΑΝΟΣ ΧΑΜΠΙΠΗΣ

ΕΛΛΗΝΙΚΗ ΔΗΜΟΚΡΑΤΙΑ
ΝΟΜΑΡΧΙΑ ΑΡΓΟΛΙΔΟΣ
Δ/ΣΙΣ ΤΕΧΝ. ΥΠΗΡΕΣΙΩΝ

ΣΚΑΡΙΦΗΜΑ

ΟΡΙΣΗ ΟΙΚΙΣΜΟΥ ΗΡΑΙΟΥ



ΥΠΟΜΝΗΜΑ	
Α/Α	ΟΝΟΜΑΤΕΠΩΝΥΜΟΝ ΙΔΙΟΚΤΗΤΟΥ
1.	Εμμανουήλ Ευσταθίου
2.	Χρήστος Λυκομήτρος
3.	Εμμανουήλ Παν. Τσίπρας
4.	Γεώργιος Παν. Τσίπρας
5.	Γεώργιος Ολάνης
6.	Αθανάσιος Ολάνης
7.	Ιωάννης Κυρ. Δαίμονας
8.	Γεώργιος Αθ. Χαλκίτρας
9.	Δημ. Χρ. Ξυνός
10.	Δημ. Αθ. Βλάχος
11.	Ιωάννης Γ. Ορφανός
12.	Κων/νος Νικ. Μπαλάσης
13.	Αναστάσιος Κυλιάτσης

Ναύπλιο 11-7-1978

ΤΟ
ΝΟΜΑΡΧΙΑΚΟ ΣΥΜΒΟΥΛΙΟ
ΔΗΜ. ΕΡΓΩΝ Ν. ΑΡΓΟΛΙΔΟΣ

ΤΑ ΜΕΛΗ
Π. ΤΑΚΕΛΛΑΡΙΑΔΗΣ
Λ. ΚΑΜΠΙΡΗΣ
Β. ΕΥΡΕΤΓΕΛΑΣ
Β. ΚΑΡΟΠΟΥΛΟΣ
Π. ΔΕΛΗΣΤΑΘΗΣ

ΑΝΑΚΟΙΝΩΣΕΙΣ

(5)

Περὶ εἰδοποιήσεως τῆς γενομένης παρακαταθέσεως ἀποζημιώσεως ἀκινήτου, προσκομιζομένης μετὰ τοῦ φόρου μεταβιβάσεως καὶ δικαστικῆς δαπάνης, εἰς τὸν Νομὸν Ἀργολίδος.

Ὁ Ἰωάννης Σταύρου Κερασόπουλος, κάτοικος Ναυπλίου, ἐνεργῶν δι' ἑαυτὸν καὶ ἐπ' ὀνόματι τῶν κληρονόμων Εὐαγγέλου Στ. Κερασοπούλου, συμφώνως πρὸς τὰς διατάξεις τῆς ὑπ' ἀριθ. 122/1978 ἀποφάσεως τοῦ Ἐφετείου Ναυπλίου, ἐκδοθείσης ἐπὶ τῆς ἀπὸ 8.6.77 αἰτήσεώς των κατὰ τῶν 1) Στυλιανοῦ Ε. Σκαλίδη καὶ Παύλου Εὐαγ. Σκαλίδη, 3) Δημητρίου Εὐαγ. Σκαλίδη, 4) Παναγιώτου Εὐαγ. Σκαλίδη, κατοίκων Τολοῦ Ναυπλίας, πρὸς καθορισμὸν ὁριστικῆς ἀποζημιώσεως διὰ τὸ προσκυρωθὲν δυνάμει τῆς ὑπ' ἀριθ. 0-4665/24.8.1976 πράξεως τοῦ Γραφείου Πολεοδομίας Ἀργολίδος περὶ τακτοποιήσεως οἰκοπέδων καὶ ἀπολογισμοῦ ἀποζημιώσεως κυρωθείσης ὑπὸ τῆς ὑπ' ἀριθ. 0-8205/10.11.1976 ἀποφάσεως τοῦ Νομάρχου Ἀργολίδος, ὑπὲρ αὐτῶν καὶ δαπάναις των, ἀκινήτου τῶν καθ' ὧν, κατέθεσε συμφώνως πρὸς τὸ ἄρθρον 7. Ν.Δ. 797/1971 εἰς τὸ Ταμεῖον Παρακαταθηκῶν καὶ Δανείων (Γραφεῖον Παρακαταθηκῶν Ναυπλίου) δραχμὰς ἐν ὅλῳ τριακοσίας ὀγδοήκοντα ἓξ χιλιάδας πεντακοσίας, ἤτοι ἀνὰ ἐνενήκοντα ἓξ χιλιάδας ἑξακοσίας εἴκοσι πέντε δραχμὰς δι' ἕκαστον τῶν δικαιούχων ὡς τὰ ὑπ' ἀριθ. 6433, 6434, 6435 καὶ 6436/6.7.1978 γραμμάτια συστάσεως παρακαταθήκης ὑπὲρ τῶν δικαιούχων, δι' ἀξίαν τοῦ προσκυρωθέντος ἀκινήτου, προσηυξημένου διὰ τοῦ νομίμου φόρου μεταβιβάσεως ὡς ἐν τῇ ἀποφάσει ὁρίζεται ὡς καὶ τῆς ἐπιδικασθείσης δικαστικῆς δαπάνης, ἀποδεχομένων αὐτοῖς συμφώνως πρὸς τὰς κειμένας διατάξεις.

Ἐν Ἀθήναις τῇ 28 Αὐγούστου 1978

Ὁ καταθέσας
ΙΩΑΝ. ΣΤ. ΚΕΡΑΣΟΠΟΥΛΟΣ

(Ἀριθ. τριπλ. Δημ. Ταμείου Ναυπλίου 32049/1978)

ΑΠΟ ΤΟ ΕΘΝΙΚΟ ΤΥΠΟΓΡΑΦΕΙΟ